# Particolare nicchia n° 16 misuratori da ½" ¾"

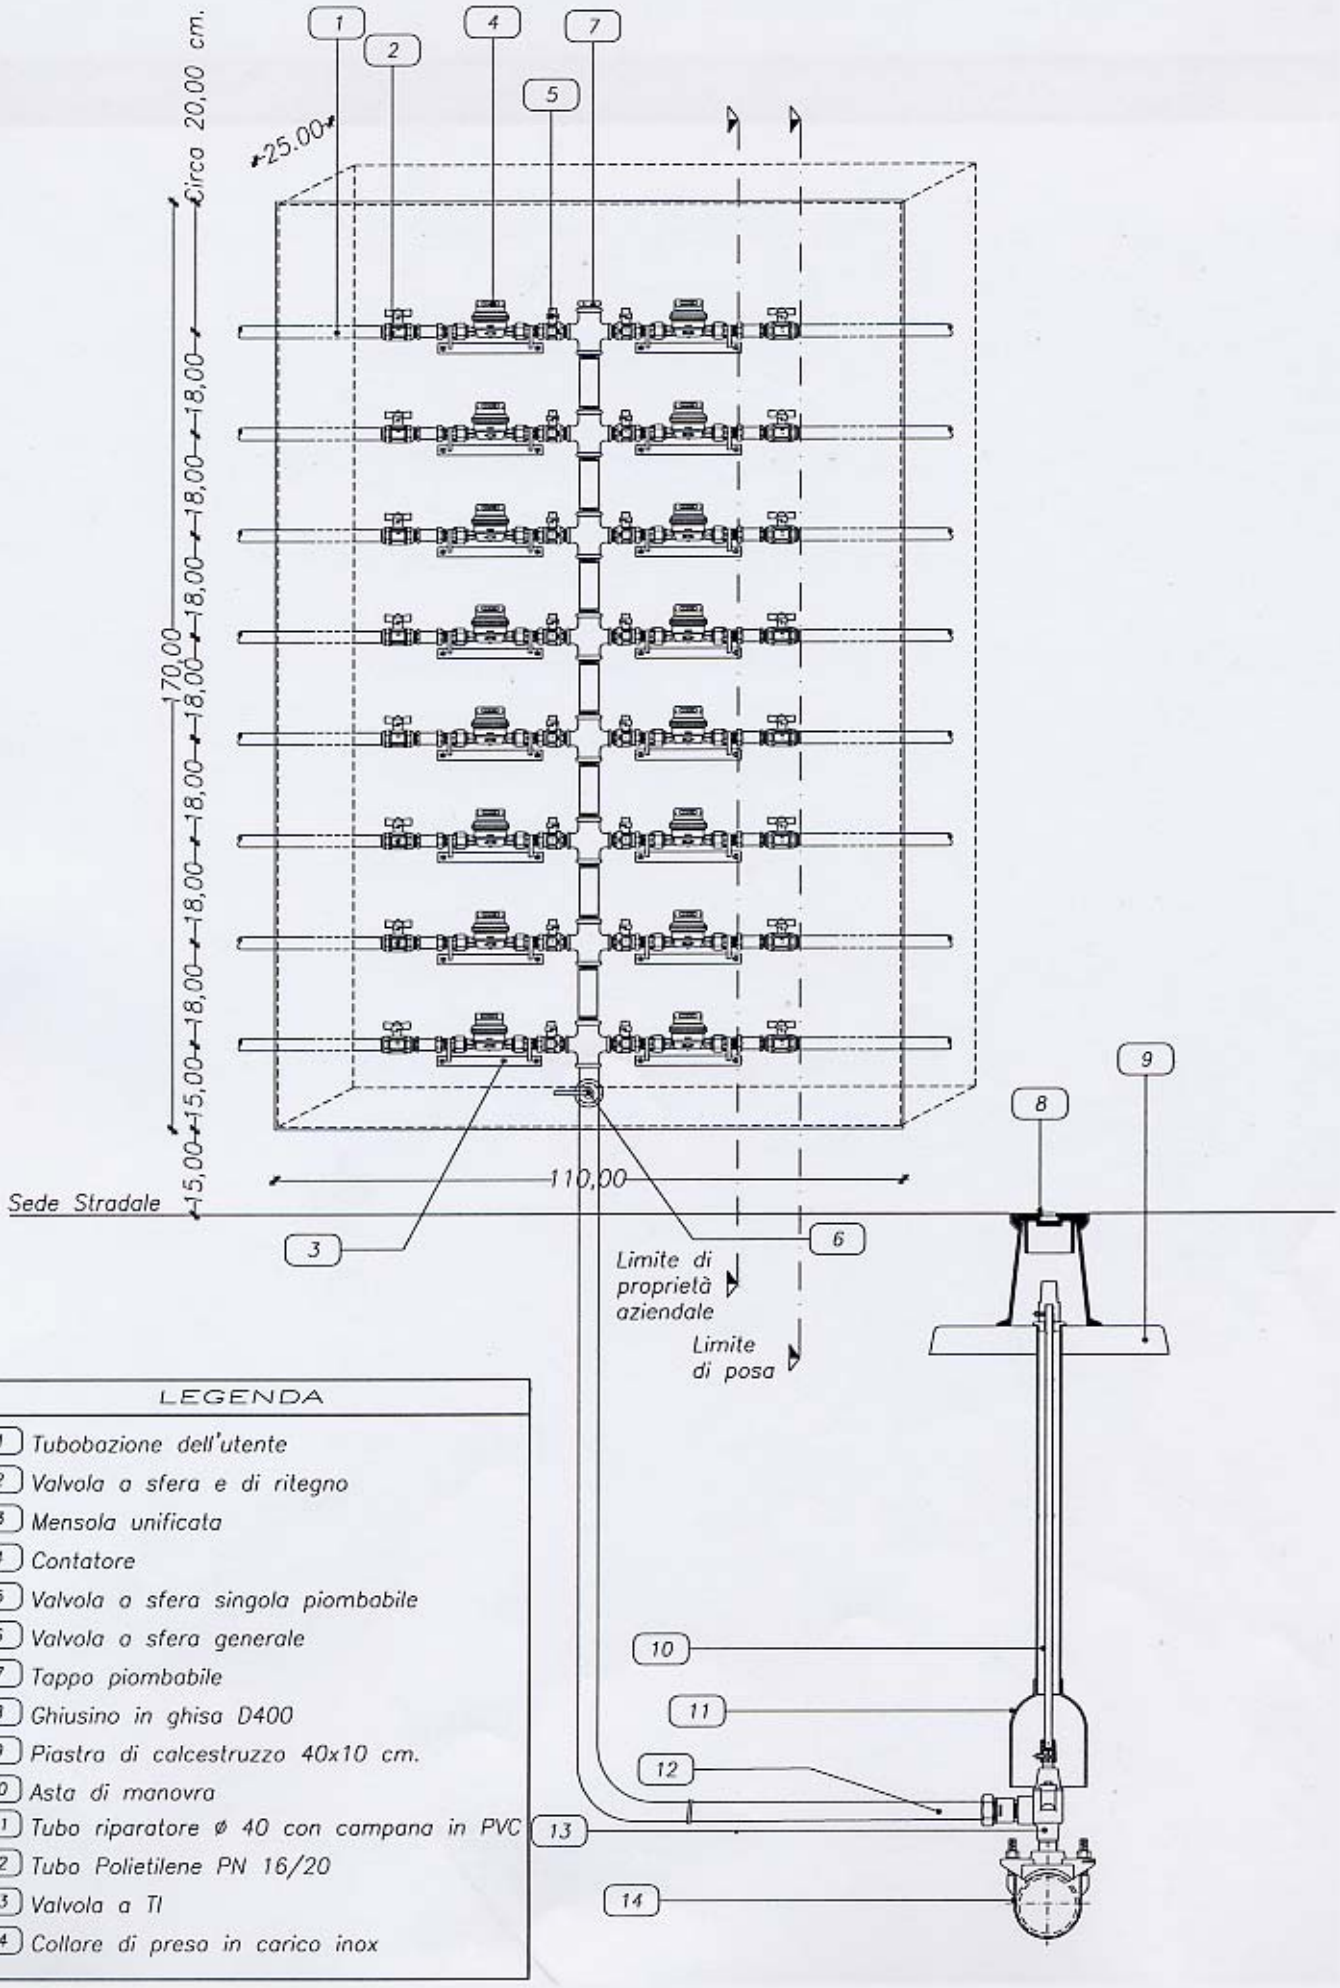


LEGENDA

1. Tubobazione dell'utente
2. Valvola a sfera e di ritegno
3. Mensola unificata
4. Contatore
5. Valvola a sfera singola piombabile
6. Valvola a sfera generale
7. Tappo piombabile
8. Ghiusino in ghisa D400
9. Piastra di calcestruzzo 40x10 cm.
10. Asta di manovra
11. Tubo riparatore ø 40 con campana in PVC
12. Tubo Polietilene PN 16/20
13. Valvola a TI
14. Collare di presa in carico inox