


Particolare nicchia n° 10 misuratori da 1/2" 3/4"

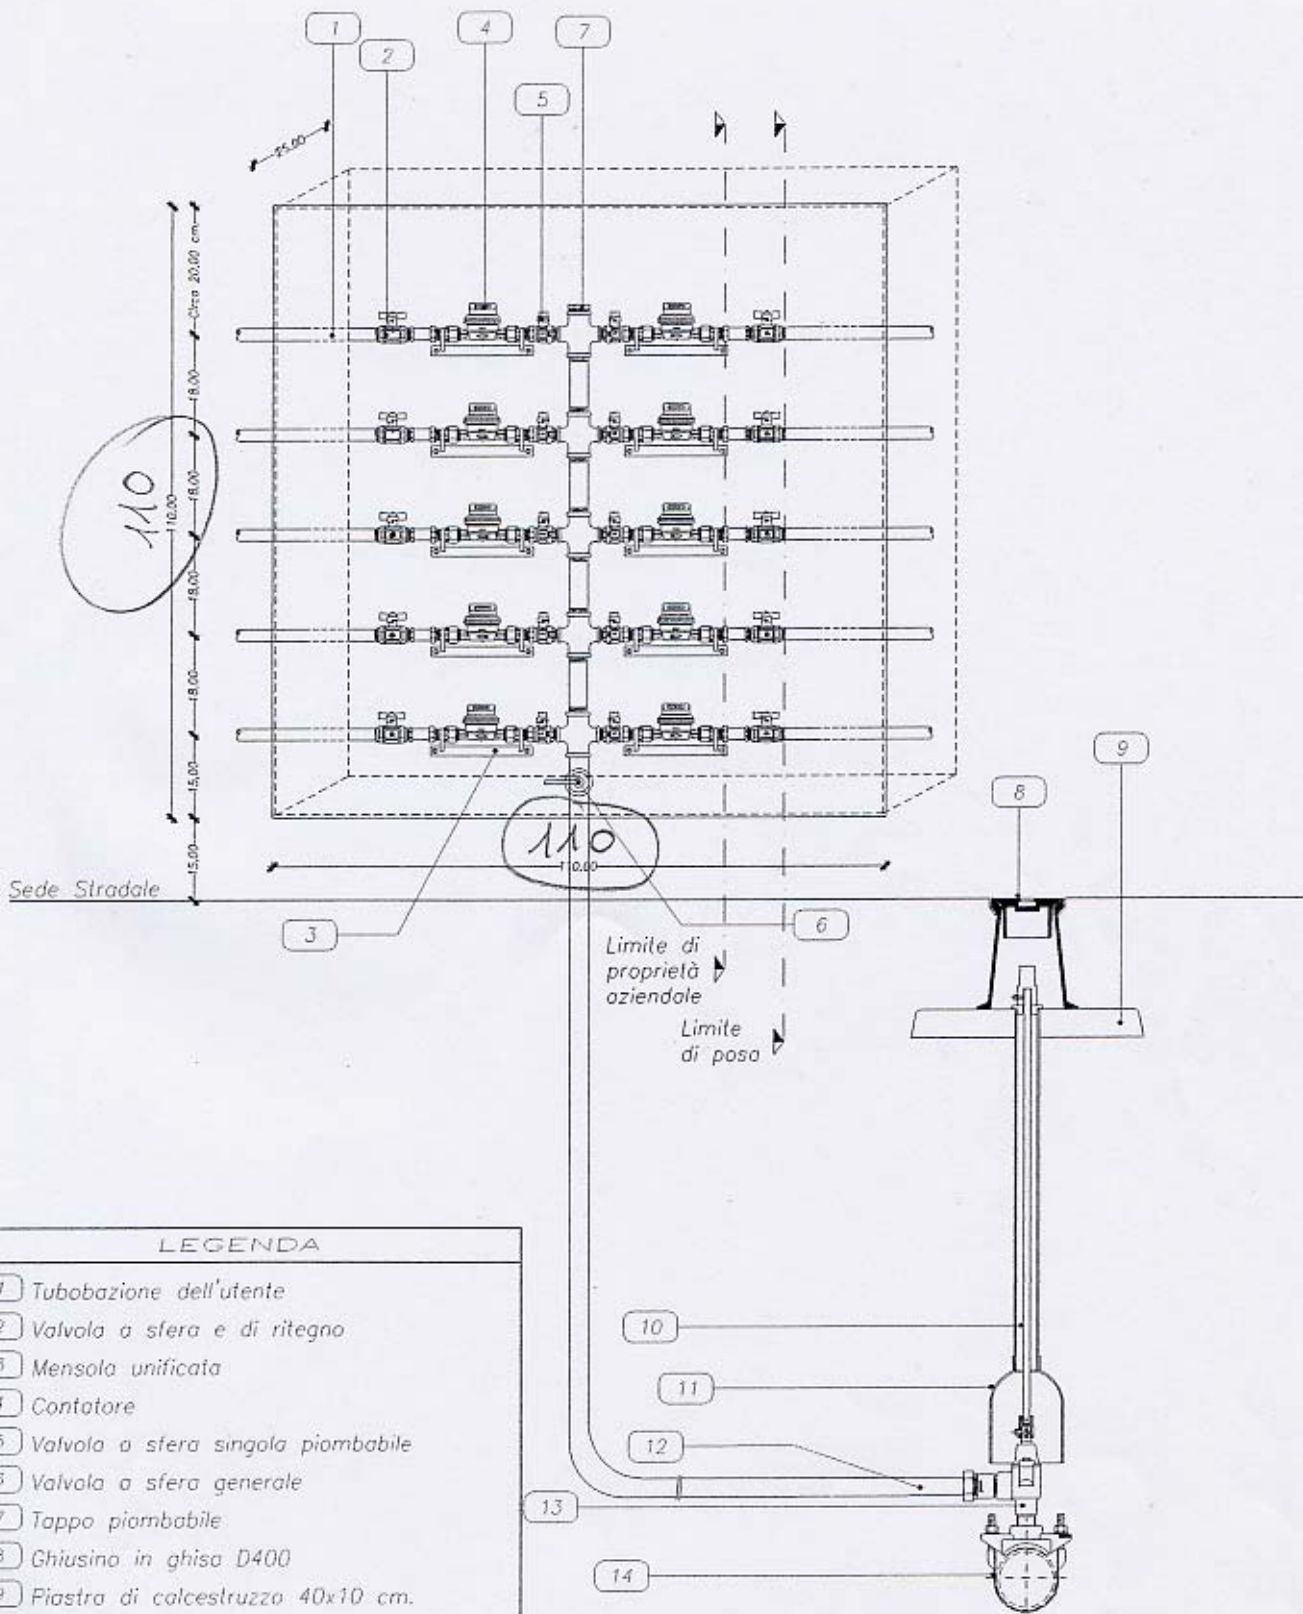

LEGENDA

- 1 Tubobazione dell'utente
- 2 Valvola a sfera e di ritegno
- 3 Mensola unificata
- 4 Contatore
- 5 Valvola a sfera singola piombabile
- 6 Valvola a sfera generale
- 7 Tappo piombabile
- 8 Ghisino in ghisa D400
- 9 Piastra di calcestruzzo 40x10 cm.
- 10 Asta di manovra
- 11 Tubo riparatore \varnothing 40 con campana in PVC
- 12 Tubo Polietilene PN 16/20
- 13 Valvola a TI
- 14 Collare di presa in carico inox