


AEROFOTOGRAFOMETRICO CON ZONA INTERVENTO

PROFILTRO

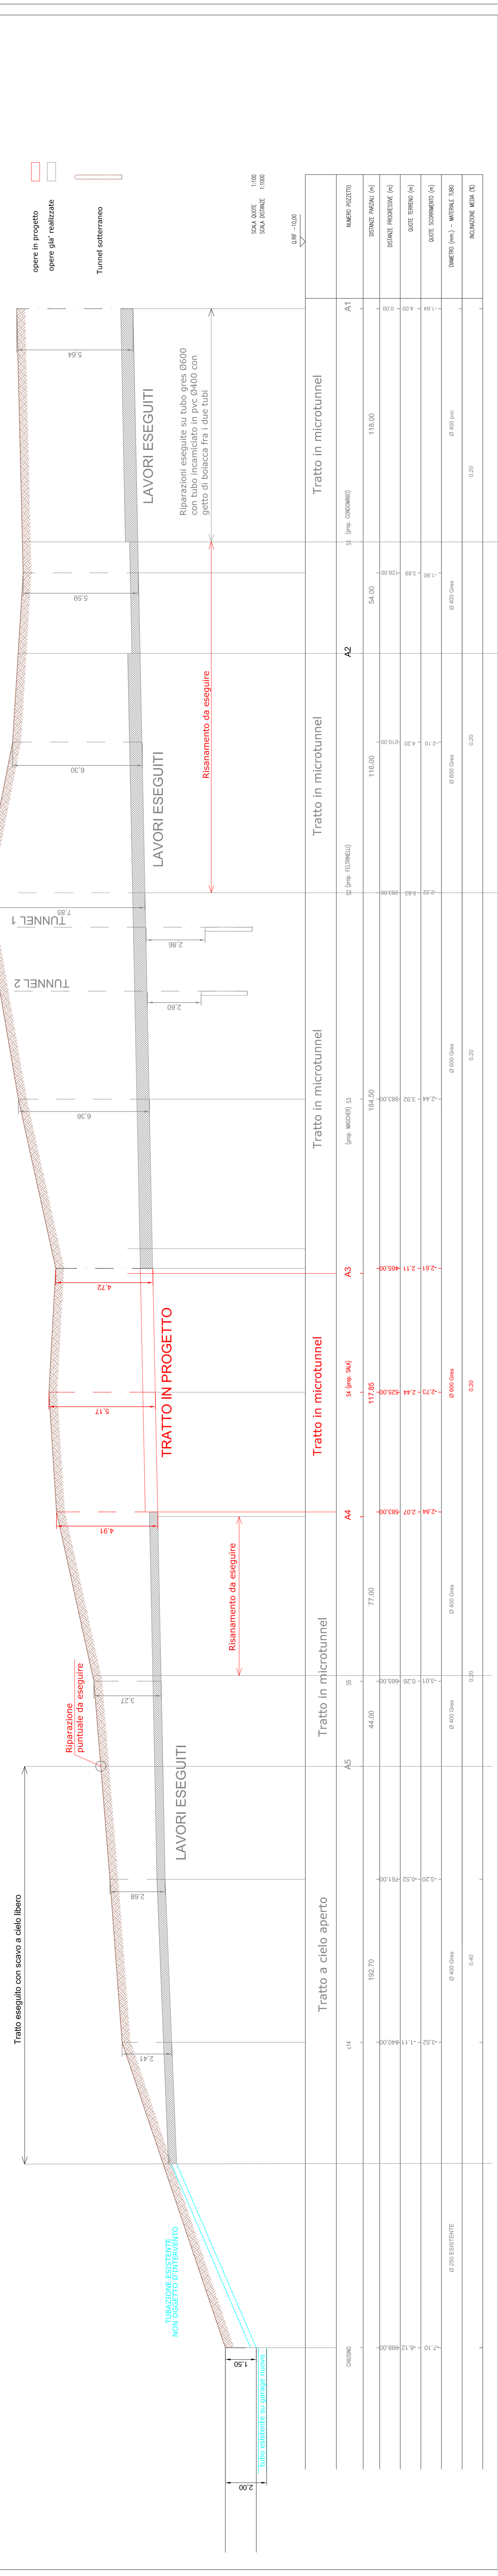

**GARDA UNO S.p.a.**  
Via S. Biagio 39  
37060 Gargnano (BS)  
Tel. 030 2200000  
www.gardano.it

**COLLETTORI FOGNARI CONSORTILI AL SERVIZIO DEI COMUNI DI TIGNALE E GARGNANO**  
2° LOTTO - 2° STRALCIO  
AL COLLETTORIO CONSORTILE DI GARGNANO

**COMUNI DI TIGNALE E GARGNANO**  
Provincia di Brescia

**PROGETTO ESECUTIVO**

**PLANIMETRIA E PROFILO**  
Tavola u  
scala 1:1.000  
C 63-00


Settembre 2017

PROGETTISTI:  
Dot. Ing. Marco Geronzi  
Dot. Ing. Giancarlo Biondi

UFFICIO TECNICO  
P.A.N.I.F.A. S.p.A.  
P.A.N.I.F.A. S.p.A.  
P.A.N.I.F.A. S.p.A.

COLLABORATORI:  
Dot. Ing. Marco Geronzi  
Dot. Ing. Giancarlo Biondi

REVISIONE IN DATA ...

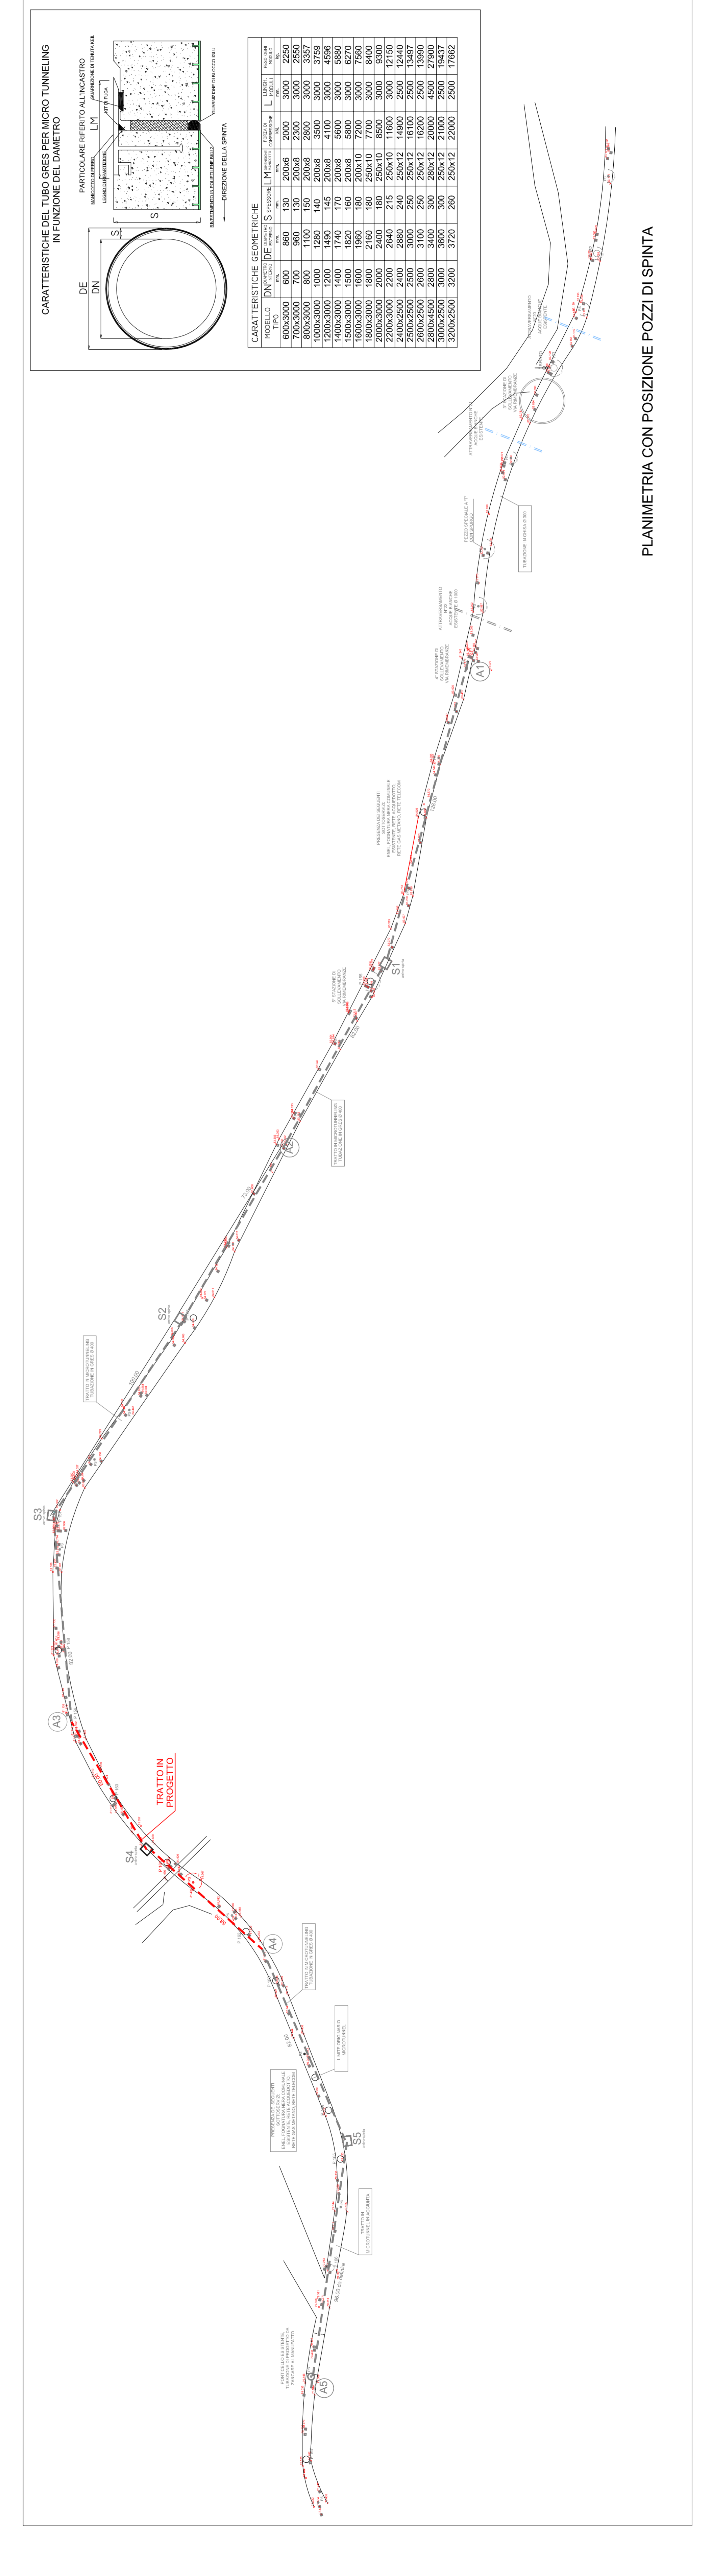

PLANIMETRIA CON POSIZIONE POZZI DI SPINTA